


การขออนุญาตนำเข้า/ส่งออก/ครอบครอง วัตถุอันตรายชนิดที่ 3

กลุ่มบริการงานอนุญาตวัตถุอันตราย 1 และ 2
กลุ่มกำกับและตรวจสอบวัตถุอันตราย
กองบริหารจัดการวัตถุอันตราย

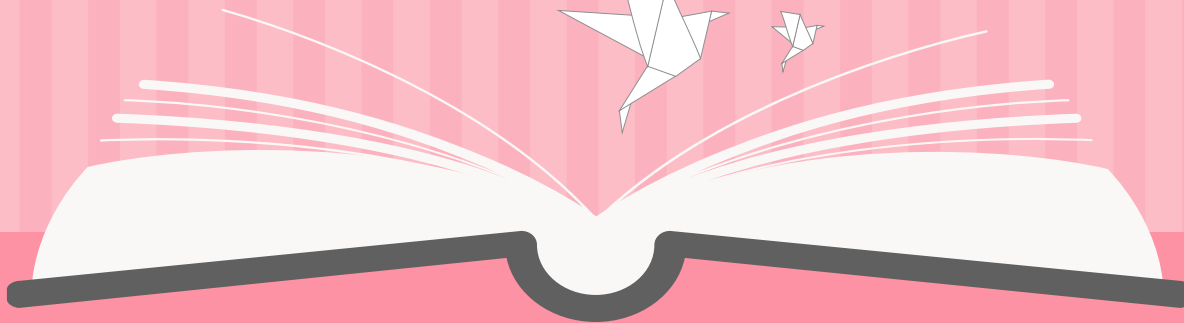

หัวข้ออภิปราย

01

กฎหมายที่เกี่ยวข้อง

พ.ร.บ. วัตถุอันตราย พ.ศ. 2535

02

บุคลากรเฉพาะฯ

03

การยื่นขออนุญาต

04

การยกเว้นไม่ต้องปฏิบัติตามบทบัญญัติ
ของกฎหมายว่าด้วยวัตถุอันตราย

05

ตัวอย่างเพื่อการอภิปราย





กฎหมายที่เกี่ยวข้อง

พ.ร.บ. วัตถุอันตราย พ.ศ. 2535

พระราชบัญญัติวัตถุอันตราย พ.ศ. 2535

คณะกรรมการวัตถุอันตราย

หมวด 1 มาตรา 6 – 14

- องค์ประกอบคณะกรรมการวัตถุอันตราย
รมว.อก. เป็นประธาน, อรอ. เป็นเลขานุการ,
กรรมการจาก 17 หน่วยงาน, ผู้ทรงคุณวุฒิ 8 คน,
ผู้ช่วยเลขา 5 หน่วยงาน
- อำนาจหน้าที่ – กำหนดนโยบาย เห็นชอบแผน

การควบคุมวัตถุอันตราย

หมวด 2 มาตรา 15 – 56

- ให้ใช้กฎหมายเฉพาะบังคับในเรื่องนั้น
- จำแนกวัตถุอันตรายเป็นชนิดที่ 1 – 4
- อำนาจในการออกข้อกำหนดควบคุมวัตถุอันตราย
บุคลากรเฉพาะ การขึ้นทะเบียน การออกใบอนุญาต
วิธีดำเนินการ และข้อยกเว้น
- อำนาจของหน่วยงาน และอำนาจของเจ้าหน้าที่

หมวด 4 มาตรา 71 – 89

บทลงโทษ

- บฉ. ไม่ดำเนินการจำคุก 6 เดือน ปรับ 50,000 บาท
- วัตถุอันตรายชนิดที่ 1 - จำคุก 6 เดือน ปรับ 50,000 บาท
- วัตถุอันตรายชนิดที่ 2 - จำคุก 1 ปี ปรับ 100,000 บาท
- วัตถุอันตรายชนิดที่ 3 - จำคุก 2 ปี ปรับ 200,000 บาท
- วัตถุอันตรายชนิดที่ 4 - จำคุก 10 ปี ปรับ 1,000,000 บาท
- ไม่ขึ้นทะเบียนชนิดที่ 2 - จำคุก 2 ปี ปรับ 200,000 บาท
- ไม่ขึ้นทะเบียนชนิดที่ 3 - จำคุก 3 ปี ปรับ 300,000 บาท
- ฝ่าฝืนคำสั่งเจ้าหน้าที่ - จำคุก 3 เดือน ปรับ 30,000 บาท
- จำคุก < 1 ปี หรือมีแต่โทษปรับ ให้เปรียบเทียบปรับได้

หน้าที่และความรับผิดชอบ


หมวด 3 มาตรา 57 – 69

- ผู้ผลิต/ผู้นำเข้า – การผลิต การเลือกผู้ผลิต ภาชนะบรรจุ
การขนส่ง การเก็บรักษา การส่งมอบ การตรวจสอบผู้รับมอบ
- ผู้มีไว้ในครอบครอง – รับผิดชอบต่อความเสียหายที่เกิดขึ้น
- นายจ้าง/ตัวการ/ผู้ว่าจ้าง – รับผิดชอบร่วม
- สิทธิเรียกร้องความเสียหาย 3 ปี สิทธิไล่เบียด
- รัฐเรียกค่าสินไหมทดแทน ค่าดำเนินการแทน และค่าจัดการ
ความเสียหายต่อบุคคลและสิ่งแวดล้อม

ใครควบคุมกำกับดูแลอะไร

กรอ.	ควบคุมกำกับดูแลวัตถุดิบอันตรายทางอุตสาหกรรม
กษ.	ควบคุมกำกับดูแลวัตถุดิบอันตรายทางการเกษตร
อย.	ควบคุมกำกับดูแลวัตถุดิบอันตรายที่ใช้ในบ้านเรือน และทางสาธารณสุข
ปม.	ควบคุมกำกับดูแลวัตถุดิบอันตรายที่ใช้ทางการประมง (เพาะเลี้ยงสัตว์น้ำ)
ปศ.	ควบคุมกำกับดูแลวัตถุดิบอันตรายทางปศุสัตว์
พร.	ควบคุม LPG และ NGV

แผนผังการควบคุมกำกับดูแลวัตถุดิบอันตราย

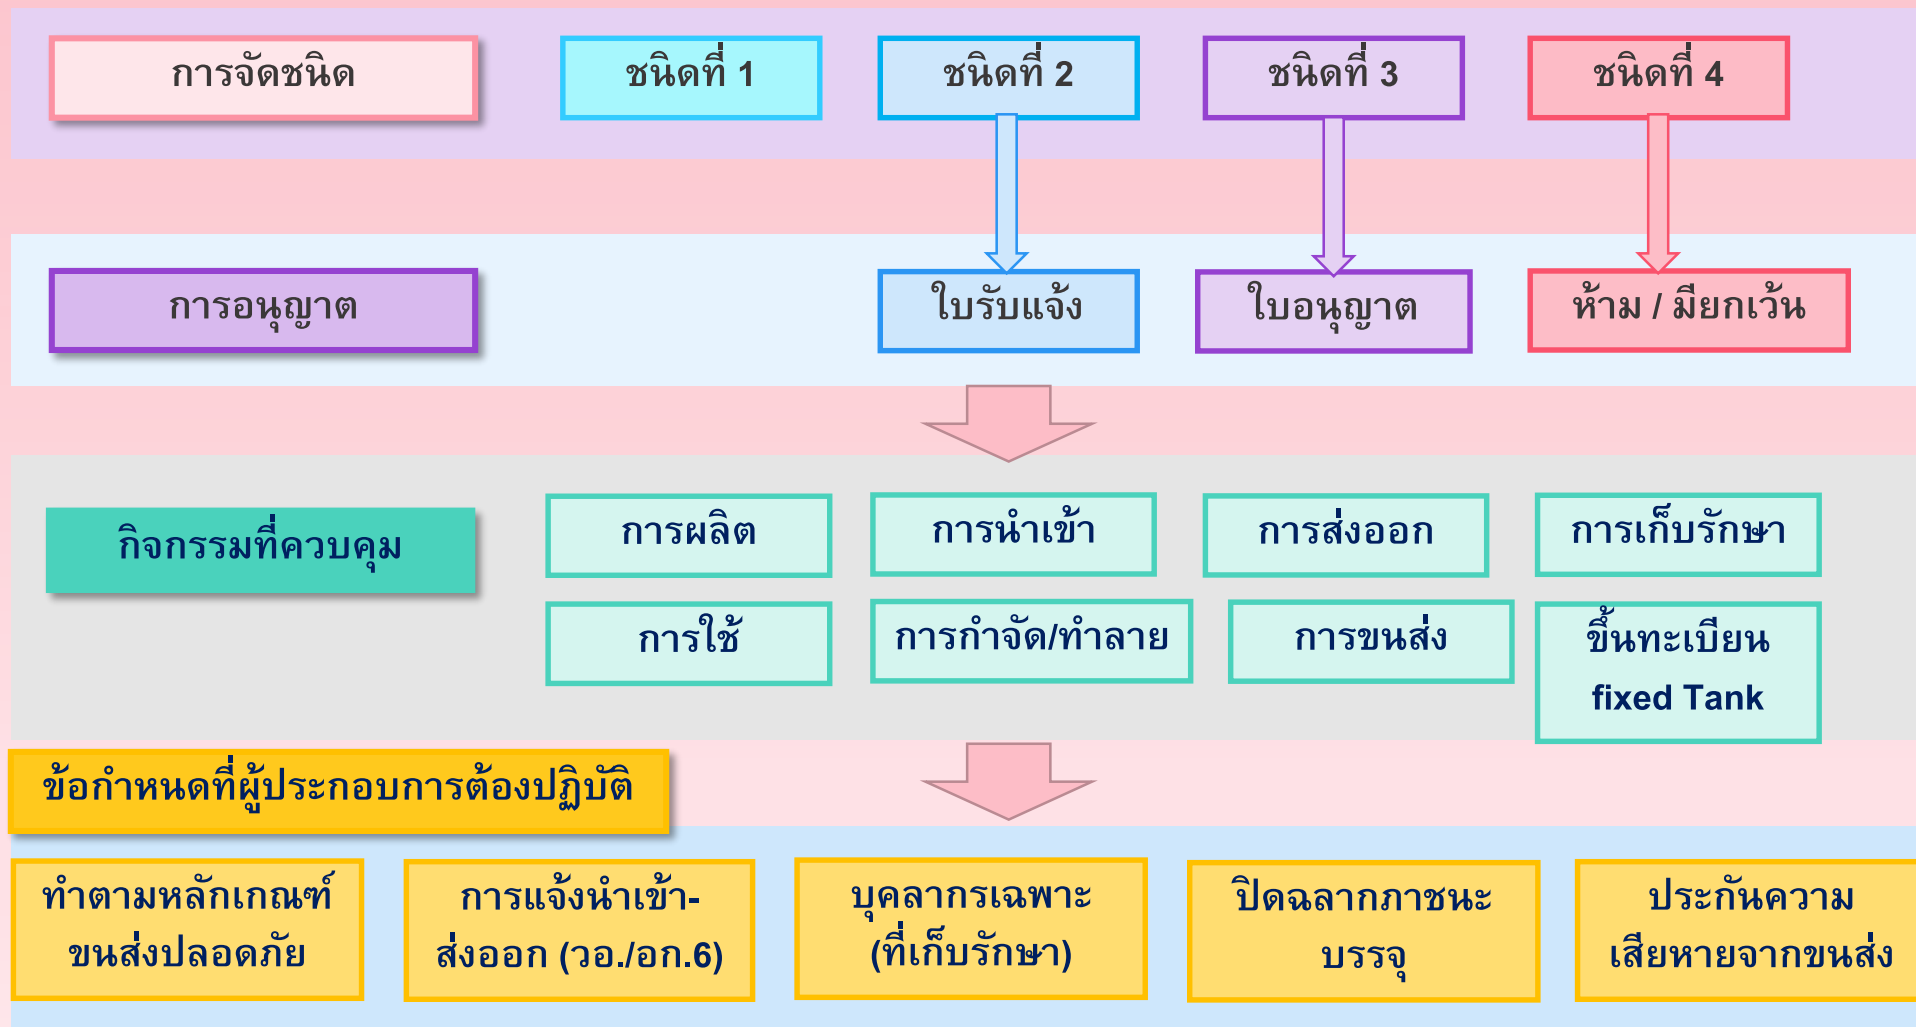



กฎหมายลำดับรอง

สามารถดูข้อมูลได้ที่

<http://eis.diw.go.th/haz/lawnew.html>

กฎหมาย กฏระเบียบ และข้อกำหนดต่าง ๆ

การขออนุญาต และหน้าที่ ผู้ได้รับใบอนุญาตวัตถุ อันตรายชนิดที่ 3

- กฎกระทรวง (พ.ศ. 2537) – วิธีการขออนุญาต หลักเกณฑ์การพิจารณาคำขอ หน้าที่ผู้ได้รับใบอนุญาต
- กฎกระทรวง ฉบับที่ 4 (พ.ศ. 2555) – แก้ไขแบบฟอร์ม และให้ยื่นผ่าน internet ได้

การแจ้งการดำเนินการ เกี่ยวกับ วัตถุอันตรายชนิดที่ 2

- ประกาศกรมโรงงานอุตสาหกรรม เรื่อง หลักเกณฑ์และวิธีการเกี่ยวกับการแจ้ง การออกใบรับแจ้ง การขอต่ออายุและการต่ออายุใบรับแจ้ง การดำเนินการเกี่ยวกับ วัตถุอันตรายชนิดที่ 2 ในความรับผิดชอบของกรมโรงงานอุตสาหกรรม พ.ศ. 2556

การขึ้นทะเบียน วัตถุอันตราย

- ประกาศกระทรวงอุตสาหกรรม เรื่อง การขึ้นทะเบียน การออกใบสำคัญ และการต่ออายุใบสำคัญ การขึ้นทะเบียนวัตถุอันตรายที่กรมโรงงานอุตสาหกรรมรับผิดชอบ พ.ศ. 2552
- ประกาศกระทรวงอุตสาหกรรม เรื่อง การกำหนดรายชื่อของวัตถุอันตรายที่กระบวนการผลิตและ ลักษณะที่อาจก่อให้เกิดอันตรายเป็นที่ทราบกันแน่ชัดโดยทั่วไป พ.ศ. 2543 - ยกเว้นไม่ต้องขึ้น ทะเบียน

กฎหมาย กฏระเบียบ และข้อกำหนดต่าง ๆ

การแจ้งข้อเท็จจริง นำเข้า-ส่งออก (วอ./อก.6) และการรายงาน (วอ./อก.7)

- ประกาศกระทรวงอุตสาหกรรม เรื่อง การให้แจ้งข้อเท็จจริงของผู้ผลิต ผู้นำเข้า ผู้ส่งออกหรือมีไว้ในครอบครอง ซึ่งวัตถุอันตรายที่กรมโรงงานอุตสาหกรรมมีอำนาจหน้าที่รับผิดชอบ พ.ศ. 2547
- ประกาศกระทรวงอุตสาหกรรม เรื่อง การให้แจ้งข้อเท็จจริงเกี่ยวกับการผลิตหรือการนำเข้า ซึ่งวัตถุอันตรายตามบัญชี 5.6 ที่กรมโรงงานอุตสาหกรรมรับผิดชอบ พ.ศ. 2558 - บัญชี 5.6 กลุ่มสารควบคุมตามคุณสมบัติ
- ประกาศกรมโรงงานอุตสาหกรรม เรื่อง หลักเกณฑ์ วิธีการ และเงื่อนไขการแจ้งข้อเท็จจริงของผู้นำเข้าหรือผู้ส่งออกซึ่งวัตถุอันตรายที่กรมโรงงานอุตสาหกรรมมีอำนาจหน้าที่รับผิดชอบ (วอ/อก.6) โดยผ่านระบบสัญญาณคอมพิวเตอร์เข้ากับระบบเครือข่ายคอมพิวเตอร์ของกรมโรงงานอุตสาหกรรม พ.ศ. 2555
- ประกาศกรมโรงงานอุตสาหกรรม เรื่อง หลักเกณฑ์ วิธีการ และเงื่อนไขการแจ้งข้อเท็จจริงของผู้นำเข้าหรือผู้ส่งออกซึ่งวัตถุอันตรายที่กรมโรงงานอุตสาหกรรมมีอำนาจหน้าที่รับผิดชอบ (วอ/อก.6) โดยผ่านระบบสัญญาณคอมพิวเตอร์เข้ากับระบบเครือข่ายคอมพิวเตอร์ของกรมโรงงานอุตสาหกรรม (ฉบับที่ 2) พ.ศ. 2557 - แก้ไขเพิ่มเติมฉบับเดิม
- ระเบียบกรมโรงงานอุตสาหกรรม ว่าด้วยหลักเกณฑ์ วิธีการ และเงื่อนไขการแจ้งข้อเท็จจริงของผู้ผลิต ผู้นำเข้า ผู้ส่งออกหรือมีไว้ในครอบครอง ซึ่งวัตถุอันตรายที่กรมโรงงานอุตสาหกรรมมีอำนาจหน้าที่รับผิดชอบ (วอ./อก.7) โดยผ่านระบบสัญญาณคอมพิวเตอร์เข้ากับระบบเครือข่ายคอมพิวเตอร์ของกรมโรงงานอุตสาหกรรม พ.ศ. 2547

กฎหมาย กฏระเบียบ และข้อกำหนดต่าง ๆ

การเก็บรักษาวัตถุ อันตราย

- ประกาศกระทรวงอุตสาหกรรม เรื่อง การเก็บรักษาวัตถุอันตรายที่กรมโรงงานอุตสาหกรรมรับผิดชอบ พ.ศ. 2551
- ประกาศกรมโรงงานอุตสาหกรรม เรื่อง คู่มือการเก็บรักษาวัตถุอันตราย พ.ศ. 2550
- กฎกระทรวง (พ.ศ. 2537) – ข้อ 10 (3) มีผนังกันไฟทุก 30 เมตร

การจำแนกและการ สื่อสารความเป็น อันตราย

- ประกาศกระทรวงอุตสาหกรรม เรื่อง ระบบการจำแนกและการสื่อสารความเป็นอันตรายของวัตถุอันตราย พ.ศ. 2555

กฎหมาย กฏระเบียบ และข้อกำหนดต่าง ๆ


บุคลากรเฉพาะสำหรับ สถานประกอบการวัตถุ อันตราย

- ประกาศกระทรวงอุตสาหกรรม เรื่อง การกำหนดให้สถานประกอบการอันตรามีบุคลากรเฉพาะรับผิดชอบความปลอดภัยการเก็บรักษาวัตถุอันตรายที่กรมโรงงานอุตสาหกรรมรับผิดชอบ พ.ศ. 2551
- ประกาศกรมโรงงานอุตสาหกรรม เรื่อง หลักเกณฑ์และวิธีการแจ้งมีบุคลากรเฉพาะการจดทะเบียน เป็นบุคลากรเฉพาะรับผิดชอบความปลอดภัยการเก็บรักษาวัตถุอันตรายที่กรมโรงงานอุตสาหกรรมรับผิดชอบและการรายงานความปลอดภัยการเก็บรักษาวัตถุอันตราย พ.ศ. 2551
- ร่างประกาศ – ปรับปรุงวิธีการแจ้ง และการชำระค่าสอบ

กฎหมาย กฏระเบียบ และข้อกำหนดต่าง ๆ

บัญชีรายชื่อ วัตถุอันตราย

- ประกาศกระทรวงอุตสาหกรรม เรื่อง บัญชีรายชื่อวัตถุอันตราย พ.ศ. 2556 – ยกเลิกบัญชีเดิมทั้งหมด จัดทำบัญชีใหม่ 5.1 สารควบคุม 5.2 ของเสียเคมีวัตถุ 5.3 เครื่องใช้ไฟฟ้าใช้แล้วฯ 5.4 กลุ่มสารอื่น ๆ 5.5 อาวุธเคมี
- ประกาศกระทรวงอุตสาหกรรม เรื่อง บัญชีรายชื่อวัตถุอันตราย ฉบับที่ 2 พ.ศ. 2558 – เพิ่มเติมบัญชีรายชื่อ และเพิ่มบัญชี 5.6 กลุ่มสารควบคุมตามคุณสมบัติ
- ประกาศกระทรวงอุตสาหกรรม เรื่อง บัญชีรายชื่อวัตถุอันตราย ฉบับที่ 3 พ.ศ. 2559 – เพิ่มเติมบัญชีรายชื่อ
- ประกาศกระทรวงอุตสาหกรรม เรื่อง บัญชีรายชื่อวัตถุอันตราย ฉบับที่ 4 พ.ศ. 2560 – เพิ่มเติมบัญชีรายชื่อ
- ร่างประกาศกระทรวงอุตสาหกรรม เรื่อง บัญชีรายชื่อวัตถุอันตราย ฉบับที่ 5 พ.ศ. 2562 - อยู่ระหว่างเสนอลงนาม

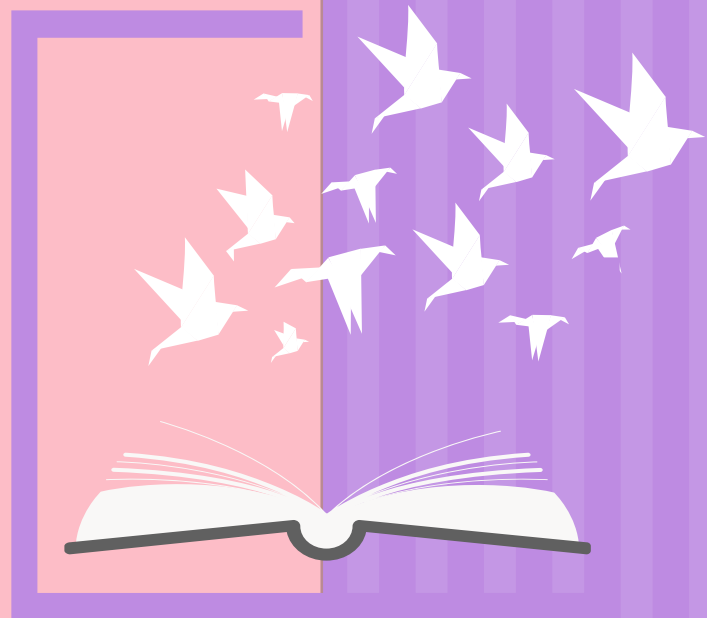

บุคลากรเฉพาะ
รับผิดชอบความปลอดภัย
การเก็บรักษาวัตถุอันตราย

สถานประกอบการวัตถุอันตราย ที่ต้องมีบุคลากรเฉพาะ

ผู้ผลิต ผู้นำเข้า หรือผู้ส่งออกวัตถุอันตราย
ที่มีวัตถุอันตรายชนิดที่ 1 2 หรือ 3 ปริมาณรวม
ตั้งแต่ 1,000 เมตริกตันต่อปี ขึ้นไป

ผู้มีไว้ในครอบครองซึ่งวัตถุอันตรายที่มีพื้นที่
การเก็บรักษาวัตถุอันตรายตั้งแต่ 300 ตารางเมตรขึ้นไป

ผู้ผลิต ผู้นำเข้า ผู้ส่งออก หรือมีไว้ในครอบครอง
วัตถุอันตรายที่เป็นวัตถุไวไฟ (ทั้งที่เป็นก๊าซ ของเหลว
ของแข็ง, 2A/2B, 3A/3B, 4.1A/4.1B) หรือวัตถุ
ออกซิไดซ์ (5.1A/5.1B/5.1C) และวัตถุเปอร์ออกไซด์
(5.2)

มีรวม $\geq 1,000$ MT/Yr

พื้นที่เก็บ ≥ 300 ตร.ม.

2A/2B, 3A/3B, 4.1A/4.1B/5.1A/5.1B/5.1C/5.2

เฉพาะวัตถุอันตรายในบัญชี 5.1 – 5.5

หน้าที่ของผู้ประกอบการวัตถุอันตราย

จัดให้มีบุคลากรเฉพาะฯ ปฏิบัติงานประจำสถานที่เก็บ
รักษาวัตถุอันตราย และบุคลากรเฉพาะฯ นั้นต้องไม่
เป็นผู้ปฏิบัติงานในสถานประกอบการวัตถุอันตรายแห่ง
อื่น

ต้องดำเนินการจัดหาบุคลากรเฉพาะฯ ภายใน 90 วัน
หากบุคลากรเฉพาะฯ ถูกยกเลิกหนังสือรับรองการจด
ทะเบียน หรือไม่สามารถปฏิบัติหน้าที่ได้

ดำเนินการให้สถานที่เก็บรักษาวัตถุอันตรายมี
ความปลอดภัยตามคู่มือฯ หรือหลักเกณฑ์นานาชาติที่
กรมโรงงานฯ เห็นชอบ

รายงานและรับรองรายงานความปลอดภัยการเก็บ
รักษาวัตถุอันตราย ทุก 1 ปี (บจ.4) ผ่านระบบ
อิเล็กทรอนิกส์ และเก็บรักษาสำเนารายงานที่สถานที่
เก็บรักษาวัตถุอันตราย

หน้าที่และความรับผิดชอบของผู้ประกอบการ

หน้าที่และความรับผิดชอบของบุคลากรเฉพาะฯ

- ❑ ปฏิบัติงานให้เป็นไปตาม “คู่มือการเก็บรักษาสารเคมีและวัตถุอันตราย”
- ❑ จัดทำแผนความปลอดภัยประจำปีและให้ข้อมูลกรณีเกิดอุบัติเหตุ
- ❑ จัดทำและรับรองรายงานความปลอดภัยการเก็บรักษาวัตถุอันตราย (ทุกปี) ตามแบบที่กรมโรงงานอุตสาหกรรม กำหนด (บจ. 4)
- ❑ ให้ข้อมูลต่อกรมโรงงานอุตสาหกรรม กรณีเกิดอุบัติเหตุจากสถานที่เก็บรักษาวัตถุอันตราย
- ❑ หากบุคลากรเฉพาะฯ ไม่ประสงค์ทำหน้าที่ หรือไม่ได้รับมอบหมายจากผู้ประกอบการวัตถุอันตรายให้ รับผิดชอบการเก็บรักษาวัตถุอันตรายต่อไป แล้วแต่กรณี ต้องแจ้งให้กรมโรงงานอุตสาหกรรมทราบล่วงหน้า เป็นลายลักษณ์อักษรไม่น้อยกว่า 15 วัน ก่อนวันที่จะไม่ดำเนินการดังกล่าว



บทกำหนดโทษ

- ❑ ผู้ผลิต ผู้นำเข้า ผู้ส่งออก หรือผู้มีไว้ในครอบครองวัตถุอันตรายชนิดที่ 1 และชนิดที่ 2 ไม่มีบุคลากรเฉพาะรับผิดชอบความปลอดภัยการเก็บรักษาวัตถุอันตราย หรือไม่ดำเนินการด้านความปลอดภัยเกี่ยวกับการเก็บรักษาวัตถุอันตราย ต้องระวางโทษจำคุกไม่เกิน 6 เดือน หรือปรับไม่เกิน 50,000 บาท หรือทั้งจำทั้งปรับ (มาตรา 71)
- ❑ ผู้ผลิต ผู้นำเข้า ผู้ส่งออก หรือผู้มีไว้ในครอบครองวัตถุอันตรายชนิดที่ 3 ไม่มีบุคลากรเฉพาะรับผิดชอบความปลอดภัยการเก็บรักษาวัตถุอันตราย หรือไม่ดำเนินการด้านความปลอดภัยเกี่ยวกับการเก็บรักษาวัตถุอันตราย ต้องระวางโทษจำคุกไม่เกิน 1 ปี หรือปรับไม่เกิน 100,000 บาท หรือทั้งจำทั้งปรับ (มาตรา 72)
- ❑ บุคลากรเฉพาะรับผิดชอบความปลอดภัยการเก็บรักษาวัตถุอันตรายไม่ปฏิบัติตามหลักเกณฑ์ วิธีการ และเงื่อนไขที่รัฐมนตรีกำหนด ต้องระวางโทษจำคุกไม่เกิน 6 เดือน หรือปรับไม่เกิน 50,000 บาท หรือทั้งจำทั้งปรับ (มาตรา 70/1 – **ยังไม่ถูกนำมาใช้**)


เปิดสอบรอบพิเศษ...ขอให้ผ่านนะคะ

- ❑ **เปิดรอบพิเศษ !!! จัดสอบ**หลักสูตรความปลอดภัยการเก็บรักษาวัตถุอันตรายที่กรมโรงงานอุตสาหกรรม
รับผิดชอบ โดยเป็นการสอบแบบใช้กระดาษข้อสอบ
- ❑ **สถานที่** : ห้อง ๕๐๙ ชั้น ๕ อาคารกรมโรงงานอุตสาหกรรม
- ❑ **วันสอบ** : วันอังคารที่ ๒๔ กันยายน ๒๕๖๒
- ❑ **จัด ๒ รอบ เข้า – บ่าย รอบละ ๑๒๐ ที่นั่ง**
 - รอบเช้าเวลา ๑๐.๐๐-๑๒.๐๐ น. (เข้าห้องสอบเวลา ๙.๓๐ น.)
 - รอบบ่ายเวลา ๑๓.๐๐-๑๕.๐๐ น. (เข้าห้องสอบเวลา ๑๒.๓๐ น.)



hazexam.diw.go.th/index.asp

บุคลากรเฉพาะรับผิดชอบความปลอดภัยการเก็บรักษาวัตถุอันตราย

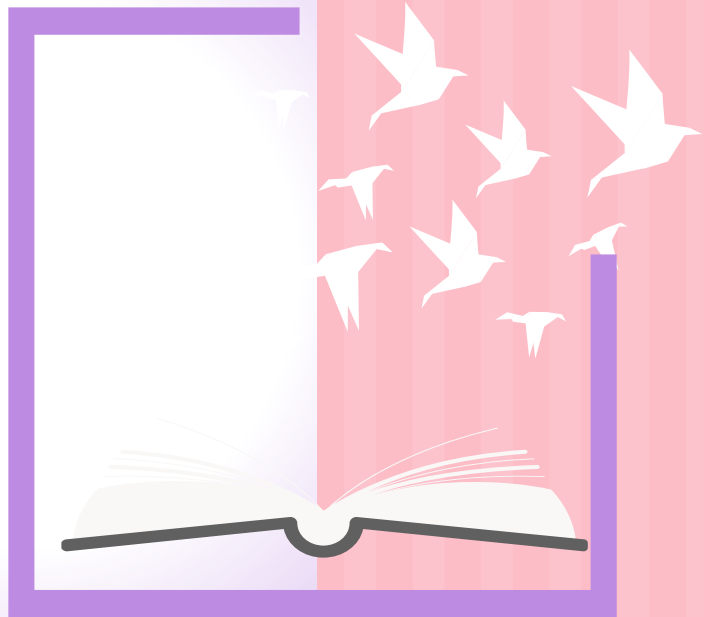

การยื่นขออนุญาต


การขออนุญาตผลิต – นำเข้า – ส่งออก – ครอบครอง



ยื่นใบคำขอพร้อมเอกสารประกอบที่ห้องสารพันทันใจ
(Single Window)



เจ้าหน้าที่ตรวจความครบถ้วนของเอกสาร

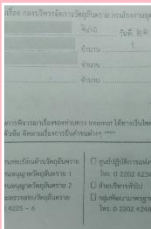

เจ้าหน้าที่พิจารณาความถูกต้องของเอกสารเบื้องต้นและรับเรื่อง



นัดตรวจสถานที่เก็บรักษาวัตถุดิบทราย

การนำเข้า - ส่งออกวัตถุดิบอันตราย

ชนิดที่ 1

แจ้งขอเท็จจริงนำเข้า/ส่งออก
(วอ./อก.6) ก่อนทำพิธีการศุลกากร

ผู้นำเข้า/ส่งออกสารตามบัญชี 53 ชนิด
รายงานขอเท็จจริงทุก 6 เดือน
(วอ./อก.7)

ชนิดที่ 2

ขอขึ้นทะเบียน (แบบวอ./อก.1)
ใบขึ้นทะเบียน (วอ./อก.2)

ยื่นแจ้งดำเนินการผลิต/นำเข้า/ส่งออก/
ครอบครอง (วอ./อก.5)

แจ้งขอเท็จจริงนำเข้า/ส่งออก
(วอ./อก.6) ก่อนทำพิธีการศุลกากร

ผู้นำเข้า/ส่งออกสารตามบัญชี 53 ชนิด
รายงานขอเท็จจริงทุก 6 เดือน
(วอ./อก.7)

ชนิดที่ 3

ขอขึ้นทะเบียน (แบบวอ./อก.1)
ใบขึ้นทะเบียน (วอ./อก.2)

ยื่นขอนำเข้า (แบบ วอ.3)
ยื่นขอส่งออก (แบบ วอ.5)

ตรวจทำเลที่ตั้งสถานที่เก็บรักษา
เจ้าหน้าที่ให้ความเห็นในใบตรวจ

อนุญาตนำเข้า (แบบ วอ.4)
อนุญาตส่งออก (แบบ วอ.6)

แจ้งขอเท็จจริงนำเข้า/ส่งออก
(วอ./อก.6) ก่อนทำพิธีการศุลกากร

ผู้นำเข้า/ส่งออกสารตามบัญชี 53 ชนิด
รายงานขอเท็จจริงทุก 6 เดือน
(วอ./อก.7)

ชนิดที่ 4

ห้ามนำเข้า
ห้ามส่งออก

การผลิต-มีไว้ในครอบครองวัตถุอันตราย



อายุของใบสำคัญและใบอนุญาต

ใบสำคัญ การขึ้นทะเบียน

อายุไม่เกิน 6 ปี

หมดอายุเมื่อสิ้นปฏิทิน
ของปีที่ 6

ต่ออายุได้ ภายใน 90 วัน
ก่อนวันสิ้นอายุ

ใบแจ้ง

ระยะเวลาตามที่ระบุ
แต่ไม่เกิน 3 ปี

ต่ออายุได้
ภายใน 90 วัน
ก่อนวันสิ้นอายุ

ใบอนุญาต

ระยะเวลาตามที่ระบุ
แต่ไม่เกิน 3 ปี

ต่ออายุได้
ยื่นคำขอก่อนวันสิ้นอายุ

เอกสารประกอบการขออนุญาต ผลิต – นำเข้า – ส่งออก – ครอบครอง

เอกสารแสดงตัวตน

- บัตรประจำตัวประชาชน/ หนังสือเดินทาง (passport) หรือใบอนุญาตทำงาน (work permit)
- หนังสือรับรองการจดทะเบียนเป็นนิติ อายุไม่เกิน 6 เดือน พร้อมระบุมัตถุประสงค์ที่เกี่ยวกับสารเคมี หรือการประกอบการที่เกี่ยวข้องกับอุตสาหกรรม

เอกสารเกี่ยวกับ วัตถุอันตราย

- ใบสำคัญการขึ้นทะเบียนวัตถุอันตราย หรือหนังสือยกเว้นการขึ้นทะเบียนวัตถุอันตราย
- SDS ที่ออกโดยบริษัทผู้ผลิตที่เป็นปัจจุบันหรือล่าสุด
- ลักษณะภาชนะบรรจุที่จะใช้ และการหุ้มห่อหรือผูกมัดภาชนะบรรจุวัตถุอันตราย

เอกสารแสดงสถานที่ เก็บ

- แผนที่สังเขปแสดงสถานที่เก็บรักษาวัตถุอันตรายและบริเวณข้างเคียง
- แผนผังการจัดเก็บวัตถุอันตรายภายในหรือนอกอาคาร ที่ใช้เป็นสถานที่เก็บรักษาวัตถุอันตราย
- หลักฐานแสดงการรับรองครอบครองวัตถุอันตราย (สัญญาเช่า/ หนังสือยินยอมให้ใช้สถานที่เก็บ)
- หลักฐานแสดงความถูกต้องของอาคารตามลักษณะการใช้ และเป็นไปตามข้อกำหนดการเก็บรักษาวัตถุอันตราย

บุคลากรเฉพาะ

- สำเนาหนังสือแจ้งมีบุคลากรเฉพาะรับผิดชอบการเก็บรักษาวัตถุอันตราย

เอกสารประกอบเฉพาะเรื่อง

การขออนุญาต ผลิต

- เอกสารของอาคารที่ใช้ผลิตและ/หรือเก็บวัตถุดิบอันตราย
 - ✓ กรณีเป็นโรงงาน - ใช้ใบอนุญาตประกอบกิจการโรงงาน
 - ✓ กรณีเป็นไม่โรงงาน - ใช้ใบอนุญาตก่อสร้างดัดแปลงอาคารที่มีข้อความเกี่ยวข้องกับการใช้หรือเก็บรักษาสารเคมี (เก็บรักษาวัตถุดิบอันตราย)
- เอกสารแสดงกรรมวิธีการผลิตโดยมีรายละเอียด ดังนี้
 - ✓ ผังกระบวนการผลิตทั้งหมดและขั้นตอนที่มีการใช้วัตถุดิบอันตรายที่ขออนุญาต
 - ✓ ระบบป้องกันมลพิษสิ่งแวดล้อมและความปลอดภัย
 - ✓ แผนป้องกันและระงับอุบัติเหตุจากสารเคมี

การขออนุญาต นำเข้า – ส่งออก

- ใบอนุญาตมีไว้ในครอบครองซึ่งวัตถุดิบอันตราย (ของสถานที่ใช้เก็บวัตถุดิบอันตราย) – หากไม่มีต้องยื่นขอพร้อมกัน

การขออนุญาต ครอบครอง

- ใบอนุญาตผลิตวัตถุดิบอันตราย หรือ ใบอนุญาตนำเข้าวัตถุดิบอันตราย หรือ ใบอนุญาตส่งออกวัตถุดิบอันตรายของวัตถุดิบอันตรายที่มาขออนุญาต – หากไม่มีต้องยื่นขอพร้อมกัน

อย่าลืม!! ข้อกำหนดการส่งเอกสาร



1


กรณีผู้มีอำนาจไม่ได้มายื่นเอง ต้องมีหนังสือคำสั่ง และ หนังสือมอบอำนาจที่ครอบคลุมการดำเนินการแทน

2

เอกสารที่ยื่นส่งทุกฉบับต้องลงนามกำกับโดยผู้มีอำนาจหรือ ผู้รับมอบอำนาจ

3

บจ. ต้องลงนามกำกับเอกสารที่เกี่ยวข้องกับความปลอดภัย การจัดเก็บ ได้แก่ แผนผังสถานที่เก็บรักษา บัญชีรายชื่อสาร

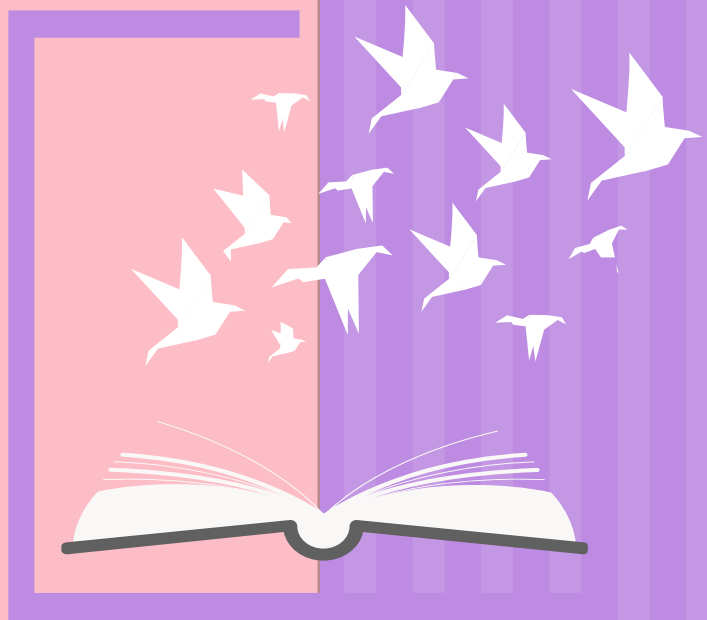

การยกเว้นไม่ต้องปฏิบัติตาม
บทบัญญัติของกฎหมายว่าด้วย
วัตถุอันตราย

ประกาศ อก. เรื่อง ยกเว้นไม่ต้องปฏิบัติตาม พ.ร.บ.วัตถุอันตราย พ.ศ. 2535 เกี่ยวกับ การแจ้งดำเนินการ การขออนุญาต และการขึ้นทะเบียนวัตถุอันตราย ที่ กรอ. มีอำนาจหน้าที่รับผิดชอบ พ.ศ. 2546

เงื่อนไข – วัตถุอันตราย ที่ กรอ. รับผิดชอบได้รับการยกเว้นไม่ต้องปฏิบัติตาม พ.ร.บ.วัตถุอันตราย พ.ศ. 2535 ดังนี้
ยกเว้น –

- 1) มีกฎหมายอื่นควบคุมในเรื่องใดหรือส่วนใดอยู่แล้ว ได้รับการยกเว้นไม่ต้องปฏิบัติในเรื่องนั้นหรือส่วนนั้น
- 2) ไม่ต้องแจ้งการครอบครองชนิดที่ 2 หรือไม่ต้องขออนุญาตครอบครองชนิดที่ 3 กรณี
 - ครอบครองเพื่อค้าปลีก ที่มีการเก็บวัตถุอันตรายไว้รวมกันไม่เกิน 1,000 กก. (1 ตัน)
 - ครอบครองเพื่อใช้ส่วนบุคคล
 - ใช้เพื่อการอุตสาหกรรม (ใช้ในการผลิตของโรงงานตนเอง)
 - เป็นสิ่งประกอบอยู่ภายในเครื่องมือเครื่องใช้ที่มีกฎหมายควบคุมการผลิต การนำเข้า หรือการขนส่งฉุกเฉิน
- 3) ไม่ต้องแจ้งดำเนินการชนิดที่ 2 หรือไม่ต้องขออนุญาตชนิดที่ 3 กรณีหน่วยงานครอบครอง และนำเข้าเพื่อใช้ในกิจการของตนเอง
 - กระทรวง ทบวง กรม ราชการส่วนท้องถิ่น รัฐวิสาหกิจ องค์การของรัฐ หน่วยงานของรัฐ สภาอากาศไทย
 - คณะกรรมการกาชาดระหว่างประเทศ
 - องค์การระหว่างประเทศ (UN) และทบวงการชำนัญพิเศษในประเทศไทย

ประกาศ อก. เรื่อง ยกเว้นไม่ต้องปฏิบัติตาม พ.ร.บ. วัตถุอันตราย พ.ศ. 2535 สำหรับวัตถุอันตรายที่ กรอ. รับผิดชอบ ที่ใช้ในการวิเคราะห์ วิจัยและพัฒนา

เงื่อนไข –

- 1) วัตถุอันตรายที่ กรอ. รับผิดชอบ ตามบัญชี 5.1 สารควบคุม 5.4 กลุ่มสารอื่น ๆ และ 5.5 อาวุธเคมี
- 2) มีวัตถุประสงค์เพื่อใช้ในการวิเคราะห์ วิจัย และพัฒนา ที่มีปริมาณไม่เกิน 1 กิโลกรัม

ยกเว้น –

- 1) การแจ้งดำเนินการวัตถุอันตรายชนิดที่ 2 หรือการขออนุญาตวัตถุอันตรายชนิดที่ 3
- 2) การขึ้นทะเบียนวัตถุอันตรายชนิดที่ 2 หรือชนิดที่ 3
- 3) การมีบุคลากรเฉพาะ สำหรับวัตถุอันตรายชนิดที่ 1 หรือชนิดที่ 2 หรือชนิดที่ 3

ยังต้องดำเนินการ

- 1) ยื่นใบแจ้งการนำส่งเอกสารหลักฐาน (แบบ วอ./อก.24) พร้อมเอกสารหลักฐาน ก่อนเริ่มดำเนินการ
- 2) ใช้เอกสารแบบ วอ./อก.24 ที่พนักงานเจ้าหน้าที่ได้ลงลายมือชื่อรับแจ้งแล้ว เป็นหลักฐานในการนำเข้า ส่งออก หรือมีไว้ในครอบครองซึ่งวัตถุอันตราย

ประกาศ อก. เรื่อง ยกเว้นไม่ต้องปฏิบัติตามพระราชบัญญัติวัตถุอันตราย พ.ศ. 2535 ซึ่งวัตถุอันตรายตามบัญชี 5.6 ที่กรมโรงงานอุตสาหกรรมรับผิดชอบ พ.ศ. 2558

เงื่อนไข – วัตถุอันตรายที่ กรอ. รับผิดชอบ ตามบัญชี 5.6 กลุ่มสารควบคุมตามคุณสมบัติ

ยกเว้น – ให้ผู้ผลิต ผู้นำเข้า ผู้ส่งออก หรือผู้มีไว้ในครอบครอง ได้รับการยกเว้น

- 1) การดำเนินการตามข้อกำหนดว่าด้วยการจำแนกและการสื่อสารความเป็นอันตรายของวัตถุอันตราย
- 2) การมีบุคลากรเฉพาะ
- 3) การดำเนินการตามคู่มือการเก็บรักษาสารเคมีและวัตถุอันตราย
- 4) การแจ้งข้อเท็จจริงในการนำเข้า ส่งออก ตามแบบ วอ./อก.6
- 5) การรายงานข้อเท็จจริงตามแบบ วอ./อก.7 ทุก 6 เดือน



ประกาศ อก. เรื่อง ระบบการจำแนกและการสื่อสารความเป็นอันตรายของวัตถุ อันตราย พ.ศ. 2555

เงื่อนไข – วัตถุอันตรายที่ กรอ. รับผิดชอบ ตามบัญชี 5.2 ของเสียเคมีวัตถุ (Chemical Wastes)

ยกเว้น – ให้ผู้ผลิต ผู้นำเข้า ได้รับการยกเว้นการดำเนินการตามข้อกำหนดว่าด้วยการจำแนกและการสื่อสารความเป็นอันตรายของวัตถุอันตราย

ประกาศ อก. เรื่อง หลักเกณฑ์การนำเข้า หรือมีไว้ในครอบครอง ซึ่งวัตถุอันตรายชนิดที่ 4 เพื่อใช้เป็นสารมาตรฐานในการ วิเคราะห์ทางห้องปฏิบัติการที่ กรอ. รับผิดชอบ พ.ศ. 2556

เงื่อนไข –

- 1) วัตถุอันตรายชนิดที่ 4 ที่ กรอ. รับผิดชอบ
- 2) เพื่อใช้เป็นสารมาตรฐานในการวิเคราะห์ทางห้องปฏิบัติการ ตามมาตรา 43 วรรค 1

ยกเว้น – ให้สามารถนำเข้าและครอบครองได้

การดำเนินการ –

- 1) ยื่นหนังสือขออนุญาตนำเข้า (วอ./อก.12) หรือมีไว้ในครอบครอง (วอ./อก.16) พร้อมเอกสารหลักฐาน
ต่อ กรอ. หรือหน่วยงานผู้รับผิดชอบ
- 2) แจ้งข้อเท็จจริงการนำเข้า (วอ./อก.14) ก่อนนำเข้าออกจากด่านศุลกากร
- 3) ผู้นำเข้าครอบครองสารได้ไม่เกินอายุใบอนุญาตนำเข้า และให้ยื่นเอกสารแสดงบัญชีการส่งมอบ
(วอ./อก.15) ต่อ กรอ. ภายใน 30 วัน
- 4) ห้องปฏิบัติการวิเคราะห์ยื่นขออนุญาตครอบครอง (วอ./อก.16) ห้องปฏิบัติการวิเคราะห์ของกระทรวง
มหาดไทย กรม ราชการส่วนท้องถิ่น รัฐวิสาหกิจ องค์การของรัฐ และสภาวิชาชีพไทย ได้รับการยกเว้น
- 5) ผู้ครอบครองยื่นแบบรายงาน (วอ./อก.18) ทุกสิ้นปี ต่อ กรอ.

วัตถุอันตรายชนิดที่ 4
ที่ใช้เป็นสารมาตรฐาน

ยื่นขอนำเข้า (แบบ วอ./อก.12)

อนุญาตนำเข้า (แบบ วอ./อก.13)
อายุ 6 เดือน ใช้ได้ครั้งเดียว

แจ้งข้อเท็จจริงการนำเข้า
(แบบ วอ./อก. 14)

ผู้นำเข้าครอบครองได้ไม่เกินอายุของ
หนังสืออนุญาตนำเข้า


ผู้นำเข้าส่งมอบให้กับผู้สั่งซื้อ
ยื่นบัญชีการส่งมอบ (วอ./อก.15)

ผู้สั่งซื้อ/ผู้ใช้ขอครอบครอง
(วอ.อก 16)

หนังสืออนุญาตครอบครอง (วอ./อก.17)
มีอายุ 3 ปี ต่ออายุได้ (วอ./อก.19)

ปฏิบัติตามคู่มือการเก็บรักษาและ
หลักเกณฑ์การขนส่ง

รายงานการครอบครอง
(วอ.อก.18) ทุกสิ้นปี

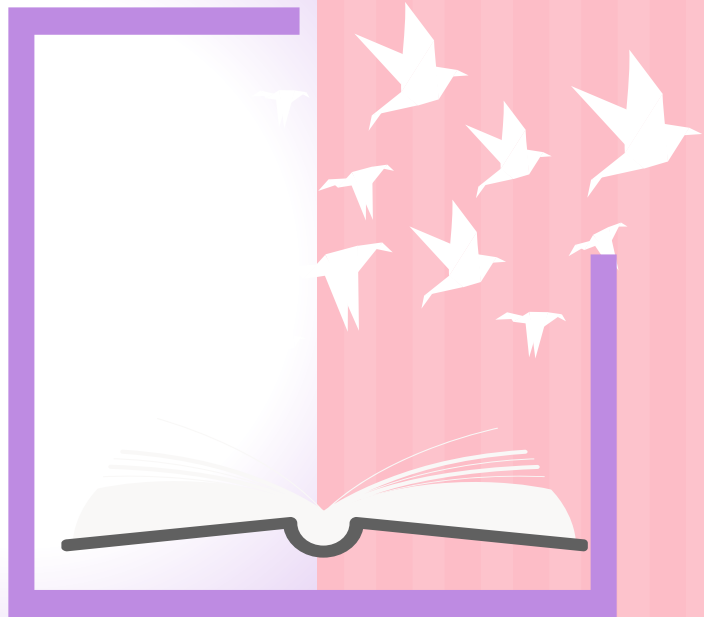

ตัวอย่างเพื่อการอภิปราย

เอกสารประกอบการขออนุญาตผลิต

6. <u>กรณีเป็นโรงงาน</u> ให้แนบหลักฐานการเป็นโรงงานตามกฎหมายโรงงานหรือตามกฎหมายว่าด้วยการนิคมอุตสาหกรรมแห่งประเทศไทย (ถ้ามี) <u>กรณีไม่เป็นโรงงาน</u> ให้แนบสำเนาใบอนุญาตก่อสร้างดัดแปลงอาคาร ที่มีข้อความเกี่ยวข้องกับ การใช้หรือเก็บรักษาสารเคมี	ใบ ร.ง.4 หรือ กหนอ.03/6 ของโรงงาน ผู้ขออนุญาตผลิต/ผู้ขออนุญาตครอบครอง ผู้ขออนุญาตนำเข้า/ส่งออก/ครอบครอง
7. <u>แผนที่สังเขป</u>แสดงสถานที่เก็บรักษาวัตถุอันตราย และบริเวณข้างเคียง	จะต้องระบุรายละเอียดให้ชัดเจน ดังนี้ • ชื่อถนนสายหลัก/ สายรอง • ตรอก/ ซอย • จุดสังเกตบริเวณใกล้เคียง พร้อมกำหนดทิศ

แบบ อ.๑

ใบอนุญาตก่อสร้างอาคาร ดัดแปลงอาคาร หรือรื้อถอนอาคาร

เลขที่...../.....

อนุญาตให้.....เจ้าของอาคาร

อยู่บ้านเลขที่.....ตรอก/ซอย.....ถนน.....หมู่ที่.....

ตำบล/แขวง.....อำเภอ/เขต.....จังหวัด.....

ข้อ ๑ ทำการ

ที่บ้านเลขที่.....ตรอก/ซอย.....ถนน.....หมู่ที่.....

ตำบล/แขวง.....อำเภอ/เขต.....จังหวัด.....

ในที่ดินโฉนดที่ดิน เลขที่/น.ส. ๓ เลขที่/ส.ค. ๑ เลขที่.....เป็นที่ดินของ.....

ข้อ ๒ เป็นอาคาร

(๑) ชนิด.....จำนวน.....เพื่อใช้เป็น.....

พื้นที่/ความยาว.....ที่จอดรถ ที่กั้นรถ และทางเข้าออกของรถ จำนวน.....คัน

พื้นที่.....ตารางเมตร

(๒) ชนิด.....จำนวน.....เพื่อใช้เป็น.....

พื้นที่/ความยาว.....ที่จอดรถ ที่กั้นรถ และทางเข้าออกของรถ จำนวน.....คัน

พื้นที่.....ตารางเมตร

(๓) ชนิด.....จำนวน.....เพื่อใช้เป็น.....

พื้นที่/ความยาว.....ที่จอดรถ ที่กั้นรถ และทางเข้าออกของรถ จำนวน.....คัน

พื้นที่.....ตารางเมตร

ตามแผนผังบริเวณ แบบแปลน รายการประกอบแบบแปลน และรายการคำนวณเลขที่...../.....

ที่แนบท้ายใบอนุญาตนี้

ข้อ ๓ โดยมิ.....เป็นผู้ควบคุมงาน

ข้อ ๔ ผู้ได้รับใบอนุญาตต้องปฏิบัติตามเงื่อนไขดังต่อไปนี้

(๑) ผู้ได้รับใบอนุญาตต้องปฏิบัติตามหลักเกณฑ์ วิธีการ และเงื่อนไขตามที่กำหนดในกฎกระทรวงและ

หรือข้อบัญญัติท้องถิ่น ซึ่งออกตามความในมาตรา ๘ (๑๑) มาตรา ๘ หรือมาตรา ๑๐ แห่งพระราชบัญญัติควบคุม

อาคาร พ.ศ. ๒๕๒๒

แบบ อ.๖

ใบรับรองการก่อสร้างอาคาร ดัดแปลงอาคาร หรือเคลื่อนย้ายอาคาร

เลขที่...../.....

ใบรับรองฉบับนี้แสดงว่า.....และ

.....เจ้าของอาคาร/ผู้ครอบครองอาคารอยู่

บ้านเลขที่.....ตรอก/ซอย.....ถนน.....หมู่ที่.....

ตำบล/แขวง.....อำเภอ/เขต.....จังหวัด.....

ได้ทำการ.....ก่อสร้างอาคาร.....เป็นไปโดยถูกต้องตามที่ได้รับอนุญาตใน

.....ลงวันที่.....เดือน.....พ.ศ.....ซึ่งอาคาร

.....

.....

(๑) ชนิด.....จำนวน.....เพื่อใช้เป็น.....

โดยมีที่จอดรถ ที่กั้นรถ และทางเข้าออกของรถจำนวน.....คัน

(๒) ชนิด.....จำนวน.....เพื่อใช้เป็น.....

โดยมีที่จอดรถ ที่กั้นรถ และทางเข้าออกของรถจำนวน.....คัน

(๓) ชนิด.....จำนวน.....เพื่อใช้เป็น.....

โดยมีที่จอดรถ ที่กั้นรถ และทางเข้าออกของรถจำนวน.....คัน

ที่บ้านเลขที่.....ตรอก/ซอย.....ถนน.....หมู่ที่.....

ตำบล/แขวง.....อำเภอ/เขต.....จังหวัด.....

โดย.....เป็นเจ้าของอาคาร

(๒)

ออกให้ ณ วันที่.....เดือน.....พ.ศ.....

(ลายมือชื่อ).....

(.....)

ตำแหน่ง.....

เจ้าพนักงานท้องถิ่นผู้รับรอง

อาคารสำหรับเก็บ
วัตถุอันตราย

เอกสารประกอบการขออนุญาต

8. <u>แผนผังการจัดเก็บวัตถุอันตรายภายในหรือนอกอาคาร</u> ที่ใช้เป็นสถานที่เก็บรักษาวัตถุอันตราย	การจัดเก็บต้องเป็นไปตามประกาศกรมโรงงานอุตสาหกรรม เรื่อง คู่มือการเก็บรักษาสารเคมีและวัตถุอันตราย พ.ศ. 2550 โดยต้องแสดงรายละเอียด ดังนี้
	1. <u>แผนผังรวม</u> ของสถานประกอบการที่แสดงอาคารทั้งหมด และจุดที่เป็นห้องเก็บจุดใช้งาน
	2. <u>แผนผังห้องเก็บ</u> ที่ระบุขนาดตามมาตราส่วน พร้อมกำหนดจุดเก็บและแสดงทางเข้า – ออก และระบุชื่อสารเคมีพร้อมคุณสมบัติตามประเภทการจัดเก็บ ทั้งที่เป็นวัตถุอันตรายและไม่เป็นวัตถุอันตรายภายในห้องเก็บ โดยจะต้องระบุข้อความ“สถานที่เก็บรักษาวัตถุอันตรายเป็นไปตามประกาศกรมโรงงานอุตสาหกรรม เรื่อง คู่มือการจัดเก็บสารเคมีและวัตถุอันตรายพ.ศ. 2550” ลงนามรับรองเอกสารโดยผู้มีอำนาจ (กรณีที่สถานที่เก็บฯที่ต้องมีบุคคลากรเฉพาะ ลงนามรับรองเอกสารโดย ผู้มีอำนาจและบุคคลากรเฉพาะร่วมกัน
	3. <u>กรณีรับเก็บ</u> วัตถุอันตรายหรือสารเคมีให้กับผู้ประกอบการมากกว่า 1 ราย จะต้องแจกแจงพื้นที่จัดเก็บของทุกราย

Layout โรงงาน หรืออาคารเก็บทั้งหมด โดยทำสัญลักษณ์แสดงอาคารที่ใช้เก็บวัตถุอันตราย

ตัวอย่างการจัดทำรายชื่อสารเคมีที่จัดเก็บในอาคาร

ลำดับ	ชื่อทางการค้า	ชื่อเคมี	ปริมาณการจัดเก็บ (ตัน/ปี)	ปริมาณจัดเก็บ สูงสุดต่อครั้ง (ตัน)	พื้นที่ จัดเก็บ (ตร.ม.)	ประเภทการจัดเก็บ	ภาชนะ บรรจุ
1	XYZ	Methyl Ethyl Ketone 70%	100	10	10	3A	ถังเหล็ก
2	ABC	Methyl Ethyl Ketone 55%	400	50	50	3A	ถังเหล็ก

- ทำไฮไลต์รายการวัตถุอันตรายที่ยื่นขออนุญาต
- บัญชีรวมสารเคมีทุกตัวที่จัดเก็บอยู่ในห้องหรือบริเวณเดียวกัน และต้องระบุ class การจัดเก็บของสารเคมีทุกตัว
- ระบุปริมาณการจัดเก็บสูงสุดต่อครั้ง และพื้นที่จัดเก็บต้องสัมพันธ์กัน

สถานที่เก็บรักษาไม่ได้ขออนุญาตก่อสร้างถูกต้อง

ไม่มีใบอนุญาต
ก่อสร้างอาคาร

เคยได้รับอนุญาตแล้ว

- มีหนังสือรับรองการมีอยู่ของอาคารจากองค์การปกครองส่วนท้องถิ่น โดยระบุว่าเป็นอาคาร/โกดังเก็บสารเคมี และระบุขนาดของอาคาร
- มีเอกสารแบบแปลนอาคาร พร้อมหนังสือรับรองความมั่นคงแข็งแรงและผนังทนไฟของอาคาร โดยวิศวกรวิชาชีพวิศวกรรมควบคุม
- เป็นการเก็บรักษาวัตถุอันตราย เพื่อกิจการของตนเองเท่านั้น

รายใหม่

- ไม่อนุญาตให้ใช้อาคารที่ไม่ได้ขออนุญาตก่อสร้างอย่างถูกต้อง
- กรณีใช้อาคารไม่ตรงตามวัตถุประสงค์ในใบอนุญาตก่อสร้างดัดแปลงอาคาร
 - ให้ผู้ขออนุญาตฯ กลับไปดำเนินการแก้ไขเอกสารให้ถูกต้อง

ลักษณะการขออนุญาตและการอนุญาตผลิต นำเข้า ส่งออก
และมีไว้ในครอบครอง

กรณีหลัก	การผลิต/นำเข้า/ส่งออก	
	ผู้ผลิต/นำเข้า/ส่งออก	ผู้เก็บรักษา
กรณี ที่ 1	A เป็น ผู้ผลิต/นำเข้า/ส่งออก	A เป็น ผู้เก็บรักษา
	A ยื่นขอใบอนุญาตผลิต/นำเข้า/ส่งออก	A ไม่ต้องดำเนินการเพิ่ม
กรณี ที่ 2	A เป็น ผู้ผลิต/นำเข้า/ส่งออก	B เป็น ผู้เก็บรักษา
	A ยื่นขอใบอนุญาตผลิต/นำเข้า/ส่งออก	B ยื่นขอใบอนุญาตครอบครอง

กรณีย่อย	การซื้อขายในประเทศ	
	ผู้ทำธุรกรรมซื้อ-ขาย	ผู้เก็บรักษา
กรณี ที่ x.1	C ซื้อต่อจาก A	A เป็น ผู้เก็บรักษา
	C ไม่ต้องดำเนินการเพิ่ม แต่ต้องมี - มีสัญญาซื้อขาย - มีสัญญาให้เก็บรักษา	A ไม่ต้องดำเนินการเพิ่ม แต่ต้องมี - มีสัญญาซื้อขาย - มีสัญญาให้เก็บรักษา
กรณี ที่ x.2	C ซื้อต่อจาก A	C เป็น ผู้เก็บรักษา
	- มีสัญญาซื้อขาย	C ยื่นขอใบอนุญาตครอบครอง
กรณี ที่ x.3	C ซื้อต่อจาก A	D เป็น ผู้เก็บรักษา
	C ไม่ต้องดำเนินการเพิ่ม แต่ต้องมี - มีสัญญาซื้อขาย - มีสัญญาให้เก็บรักษา	D ยื่นขอใบอนุญาตครอบครอง

การขออนุญาตครอบครองชั่วคราว

เจ้าของสถานที่

ขออนุญาตครอบครองวัตถุ
อันตรายเพื่อการเก็บรักษา

ผู้เช่าอาคาร/สถานที่

มีหนังสือแสดงการเช่าอาคาร/สถานที่
ขออนุญาตครอบครองวัตถุอันตราย
เพื่อการเก็บรักษา/จำหน่าย
แล้วแต่กรณี

ผู้เป็นเจ้าของวัตถุอันตราย

มีสัญญาเช่าพื้นที่ หรือมีสัญญาให้บริการ
จัดเก็บกับผู้เป็นเจ้าของสถานที่หรือผู้เช่า
สถานที่แล้วแต่กรณี

หากเป็นการเช่าช่วง ต้องแสดงสัญญาทุกช่วง
ไม่ต้องขอครอบครองเพื่อจำหน่าย เนื่องจาก
ไม่ได้มีการครอบครองในสถานที่ของตนเอง
ยกเว้นเป็นผู้เช่าอาคาร/สถานที่เอง

ออกใบอนุญาต
ครอบครอง (วอ.8)
ให้ฉบับเดียว

กรมส่งเสริมการค้าระหว่างประเทศ
กระทรวงพาณิชย์

ใบอนุญาตประกอบกิจการในครอบครองชั่วคราว (วอ.8)

ใบอนุญาตที่ กรมส่งเสริมการค้าระหว่างประเทศ
ออกให้ ณ วันที่ พ.ศ.

ผู้ขออนุญาต สัญชาติ
เลขประจำตัวผู้เสียภาษี
สถานที่ตั้งของกิจการ หมู่ที่ ตำบล/แขวง
ถนน อำเภอ/เขต จังหวัด
โทรศัพท์ โทรสาร
สถานที่ประกอบกิจการชั่วคราว
ตั้งอยู่เลขที่ หมู่ที่ ตำบล/แขวง ถนน
อำเภอ/เขต จังหวัด
โทรศัพท์ โทรสาร
ผู้ให้เช่าอาคาร/สถานที่
ความไม่ต่ำกว่า ๒๐ (๒๐) แห่งพระราชบัญญัติวัตถุอันตราย พ.ศ. ๒๕๓๕ กำหนดให้ถือเป็นผู้ให้เช่าวัตถุอันตรายเฉพาะกรณีนี้เท่านั้น

ปริมาณการครอบครองสูงสุด
พื้นที่เฉพาะในส่วนของการครอบครองสูงสุด ตารางเมตร
มีใบอนุญาตชั่วคราววัตถุอันตราย โดยมีวัตถุประสงค์เพื่อการครอบครองเพื่อ
ใช้วัตถุอันตราย " " ที่มิใช่ใบอนุญาตมีไว้ในครอบครอง
ชื่อทางการค้าของวัตถุอันตราย " " ที่มิใช่ใบอนุญาตมีไว้ในครอบครอง
หนังสือแนบมา
ใบอนุญาตนี้ให้ใช้ได้เฉพาะในกรณีนี้เท่านั้น หมดอายุเมื่อพ้นกำหนด
ใบอนุญาตนี้ออกให้โดยมีเงื่อนไข ดังต่อไปนี้

ใบอนุญาตนี้ให้ใช้บังคับเมื่อ วันที่ พ.ศ.
(ลายมือชื่อ) พนักงานเจ้าหน้าที่จะ
(.....)

รายละเอียดเอกสารแสดงสถานที่เก็บ

แผนที่สังเขปแสดงสถานที่เก็บ
รักษาวัตถุอันตรายและบริเวณ
ข้างเคียง

- แสดงระยะห่างระหว่างอาคารและสิ่งปลูกสร้างข้างเคียงโดยรอบอาคาร และระบุว่าพื้นที่ข้างเคียงคืออะไร
- ขนาดของอาคาร และพื้นที่การจัดเก็บ

แผนผังการจัดเก็บวัตถุอันตราย
ภายในหรือนอกอาคาร

- แสดงตำแหน่งประตู ประตูฉุกเฉิน ช่องเปิด
- แสดงตำแหน่งและประเภทของอุปกรณ์ดับเพลิง และระบบเตือนภัย ระบบป้องกันฟ้าผ่า
- ตำแหน่งการจัดเก็บสารเคมีตาม class การจัดเก็บ
- บัญชีรายการสารเคมีที่เก็บในห้อง/พื้นที่นั้นทั้งหมด

การแสดงว่าเป็นไปตาม
ข้อกำหนดการเก็บรักษาวัตถุ
อันตราย


- Specification ของวัสดุอุปกรณ์ที่ใช้/ก่อสร้าง
- หนังสือยืนยันจากผู้ประกอบการ

อาคาร.....

บริษัท จำกัด

เลขที่ ม..... ต..... อ..... จ.....

ตัวอย่างผังห้องเก็บวัตถุอันตราย

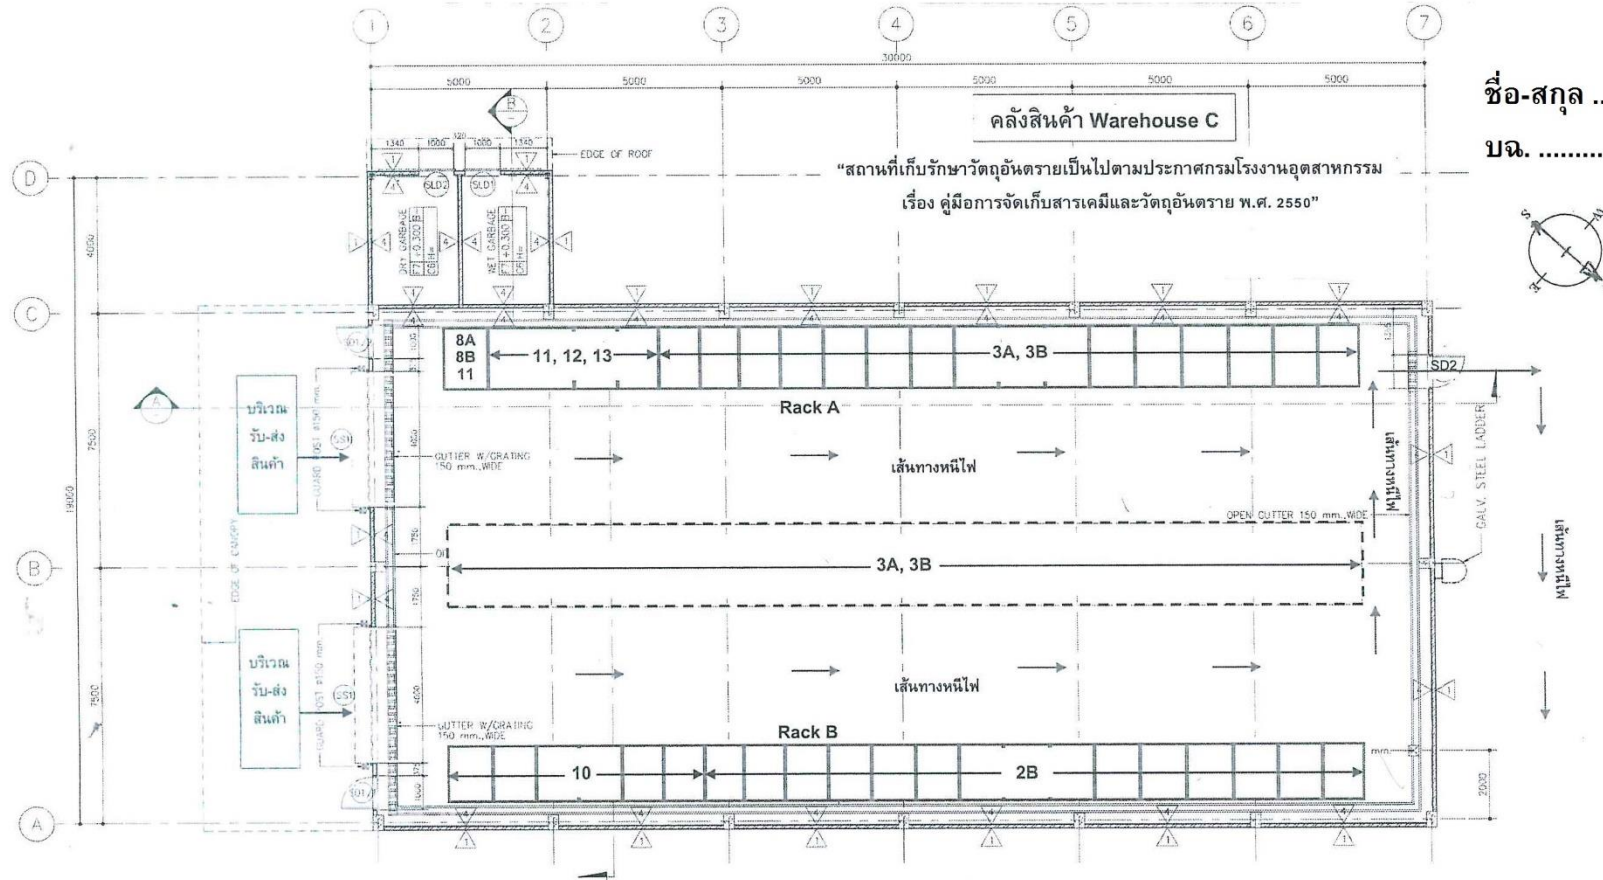

ชื่อ-สกุล

บจ.

- ระบุตำแหน่งเก็บของวัตถุอันตรายแต่ละประเภทในห้อง และทำสัญลักษณ์บอกจุดเก็บวัตถุอันตรายที่ยื่นขออนุญาต
- บจ. ต้องให้ลงนามร่วมกับผู้มีอำนาจลงนามรับรองเอกสาร
- ทำสัญลักษณ์แสดงระบบดับเพลิง อุปกรณ์ดูดซับภายในห้อง เส้นทางเข้า-ออก ประตูทางออกฉุกเฉิน
- ระบุขนาดห้อง กว้างxยาว ให้ชัดเจน

GROUND FLOOR PLAN
SCALE 1:100

2B = ประเภทการจัดเก็บ 2B (ก๊าซภายใต้ความดันในกระป๋องสเปรย์)	3A = ประเภทการจัดเก็บ 3A (ของเหลวไวไฟ)	3B = ประเภทการจัดเก็บ 3B (ของเหลวไวไฟ)
8A = ประเภทการจัดเก็บ 8A (สารติดไฟที่มีคุณสมบัติการกัดกร่อน)	8B = ประเภทการจัดเก็บ 8B (สารไม่ติดไฟที่มีคุณสมบัติการกัดกร่อน)	10 = ประเภทการจัดเก็บ 10 (ของเหลวติดไฟที่ไม่อยู่ในประเภท 3A หรือ 3B)
11 = ประเภทการจัดเก็บ 11 (ของแข็งติดไฟ)	12 = ประเภทการจัดเก็บ 12 (ของเหลวไม่ติดไฟ)	13 = ประเภทการจัดเก็บ 13 (ของแข็งไม่ติดไฟ)
SS1 = ประตูทางเข้า-ออก สำหรับรับส่งสินค้าและวัตถุอันตราย (ประตูบานหลัก ขนาดความกว้าง 4 เมตร, สูง 4 เมตร)	SD2 = ประตูทางออกฉุกเฉิน ขนาดความกว้าง 1.10 เมตร, สูง 2 เมตร	
SD1/1, SD1/2 = ประตูทางออกฉุกเฉิน (ไม่ได้ใช้งาน)		
[] = ขั้ววางสินค้า (rack)	[] = การวางสินค้าบนพื้น	

การเก็บสารไวไฟในตู้ควบคุมอุณหภูมิ (ตู้เย็น)



ต้องเป็น explosion proof



การกันห้องเก็บวัตถุอันตรายภายในอาคาร

- ไม่เป็นไปตามข้อกำหนดในคู่มือการเก็บรักษาสารเคมีและวัตถุอันตราย
 - กรณีเก็บรักษาสารติดไฟได้ -> ผนังต้องเป็นกำแพงกันไฟอย่างน้อยทนได้ 90 นาที
 - กรณีเก็บรักษาสารไม่ติดไฟ -> ไม่มีข้อกำหนดเรื่องกำแพงกันไฟ
- กำแพงกันไฟต้องสูงเหนือหลังคาขึ้นไป 0.3 – 1.0 เมตร
- ประตูต้องทนไฟได้ไม่น้อยกว่ากำแพงกันไฟ
- หากไม่สามารถใช้การระบายอากาศแบบธรรมชาติได้ต้องมีระบบระบายอากาศเชิงกล เช่น พัดลมระบายอากาศ
- หากมีฝ้า ต้องเป็นวัสดุไม่ติดไฟ และต้องติดตั้งอุปกรณ์ตรวจจับควันและความร้อนไว้ใต้หลังคา



ถาม - ตอบ